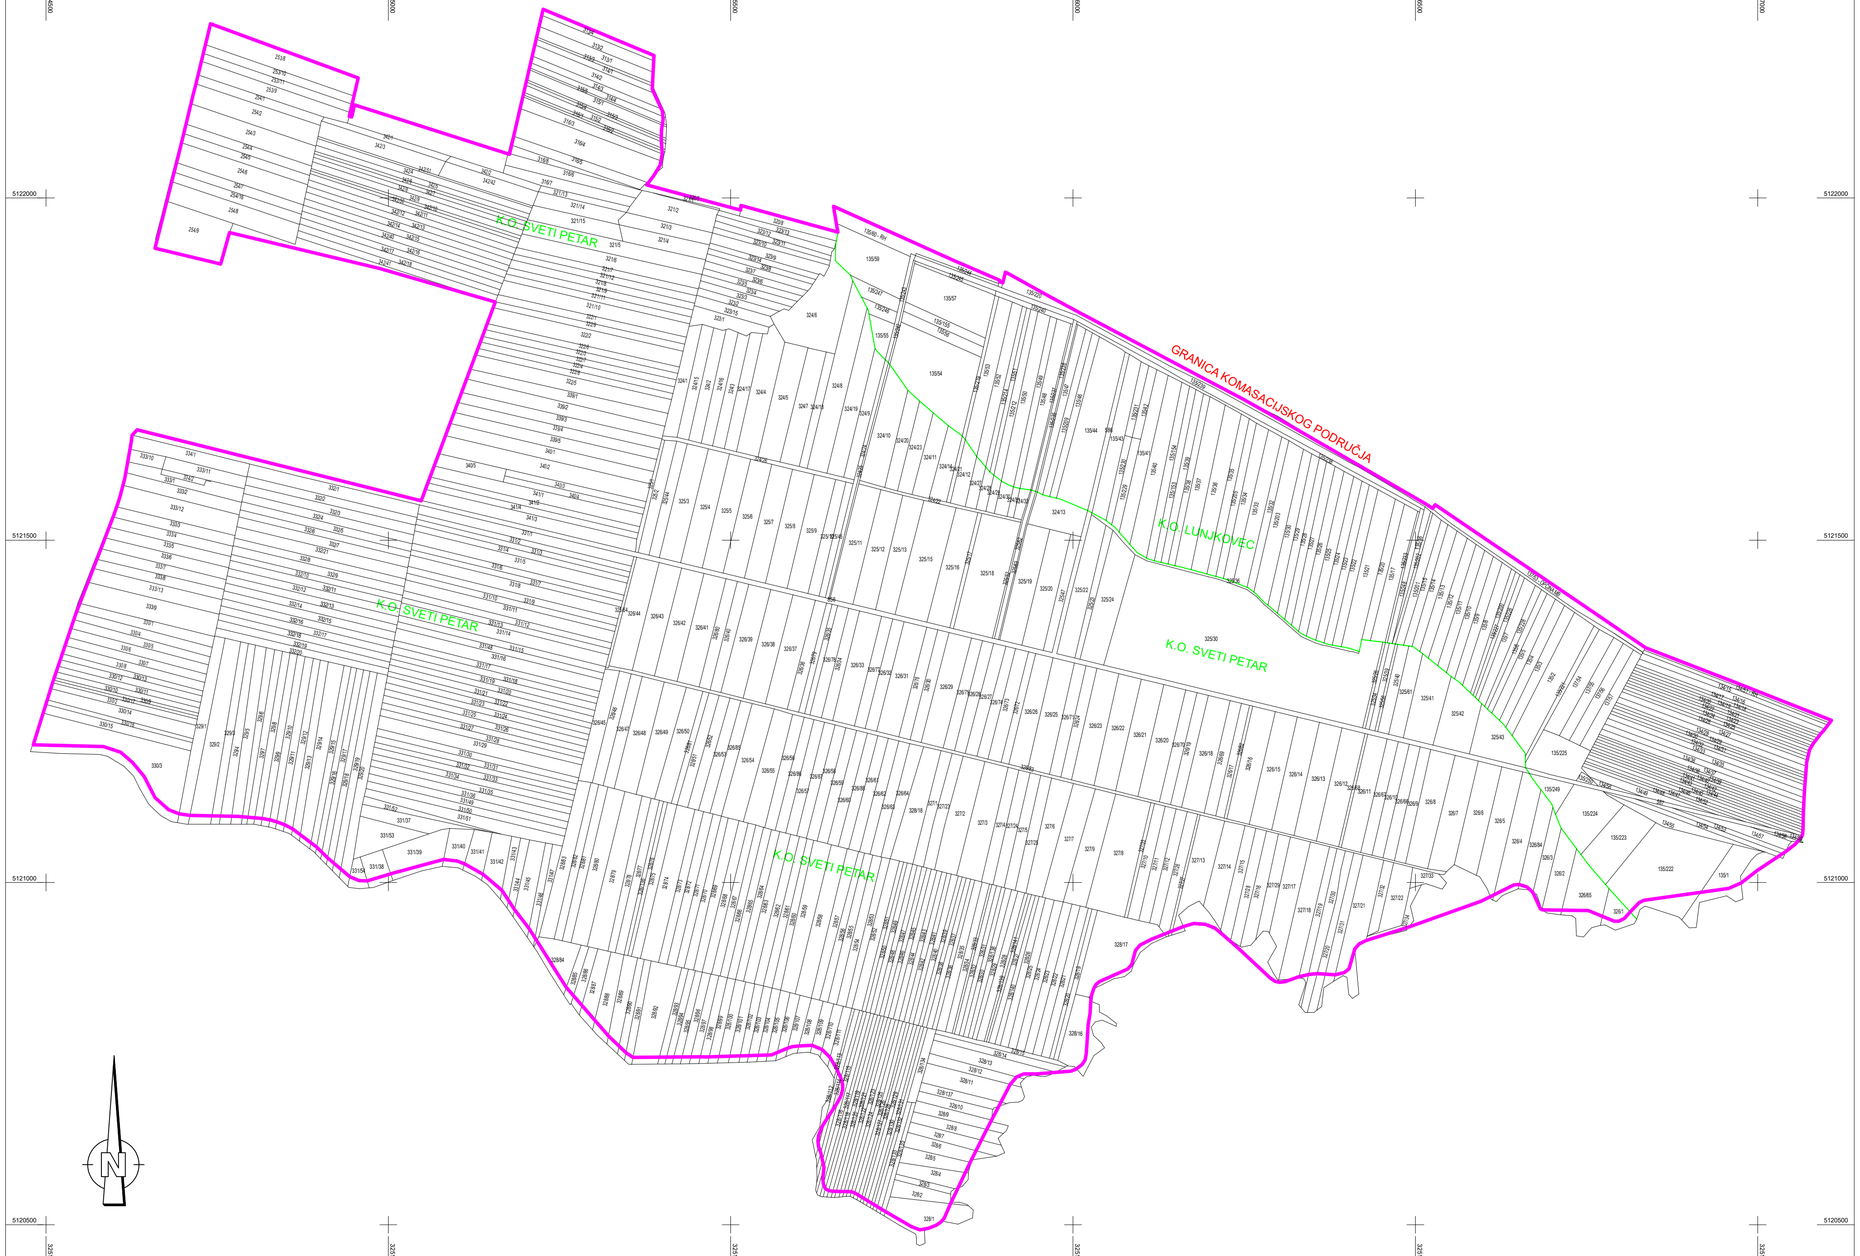

Instalacije grafički preuzete
Katastarski podaci grafički preuzeti

Z-LINE
Društvo s ograničenom odgovornošću

Selska cesta 50
10000 Zagreb

telefon
(01) 364 03 22
telefax
(01) 366 49 83

e-mail
trafficon@trafficon.hr

Projektiranje • consulting • inženjering za promet, geodeziju i ceste

INVESTITOR: **Ministarstvo poljoprivrede, šumarstva i ribarstva**
Ulica grada Vukovara 78, Zagreb

TD br.: 24-699GE-01

MAPA br.: 1.

PRILOG br.: 4.4.

GRAĐEVINA:

Izrada prijedloga projekta komasacije i provedba komasacije na području Općine Mali Bukovec

VRSTA PROJEKTA:
GRAĐEVINSKI

RAZINA OBRADE:
GLAVNI PROJEKT

SADRŽAJ:
PREGLEDNA SITUACIJA
DKP S GRANICOM KOMASACIJSKOG PODRUČJA

PROJEKTANT:	IVANA ZRAKIĆ mag.ing.aedif.	HRVATSKA KOMORA INŽENJERA GRAĐEVINARSTVA Ivana Zrakić mag. ing. aedif. Ovlaštena inženjerka građevinarstva G 6877
OVLAŠTENI INŽENJER GEODEZIJE:	MARKO ZRAKIĆ dipl.ing.geod.	Marko Zrakić dipl. ing. geod. Ovlašteni inženjer geodezije TRAFICON d.o.o. Zagreb Geo 378
SURADNICI:		

MJERILO: 1 : 5 000

DATUM: ožujak, 2025.

DIREKTOR: MARKO ZRAKIĆ,dipl.ing.geod.

Z-LINE d.o.o. Zagreb, Selska cesta 50

Koordinatni sistem GK • Sistem visina HV

0699GE	-4.4._Pregledni DKP - 5000.dwg	Pregledni DKP - 5000	ploten: 02.04.2025	List:

T - 1
T - 2
T - 3
T - 4
T - 5
T - 6
T - 7
T - 8
T - 9
T - 10
T - 11
T - 12
T - 13
T - 14
T - 15
T - 16
T - 17
GRANICA KOMASACIJSKOG PODRUČJA
LATERALNI KANAL - 1
LATERALNI KANAL - 2
LATERALNI KANAL - 3
KANAL - 1
KANAL - 2
KANAL - 3
KANAL - 4
KANAL - 5
KANAL - 6
KANAL - 7
KANAL - 8
KANAL - 9
KANAL - 10
KANAL - 11
KANAL - 12
5121 + 3 - MC 0043
5121 + 3 - MC 0044
5121 + 3 - MC 0045
5121 + 3 - MC 0046
5121 + 3 - MC 0047
5121 + 3 - MC 0048
5121 + 3 - MC

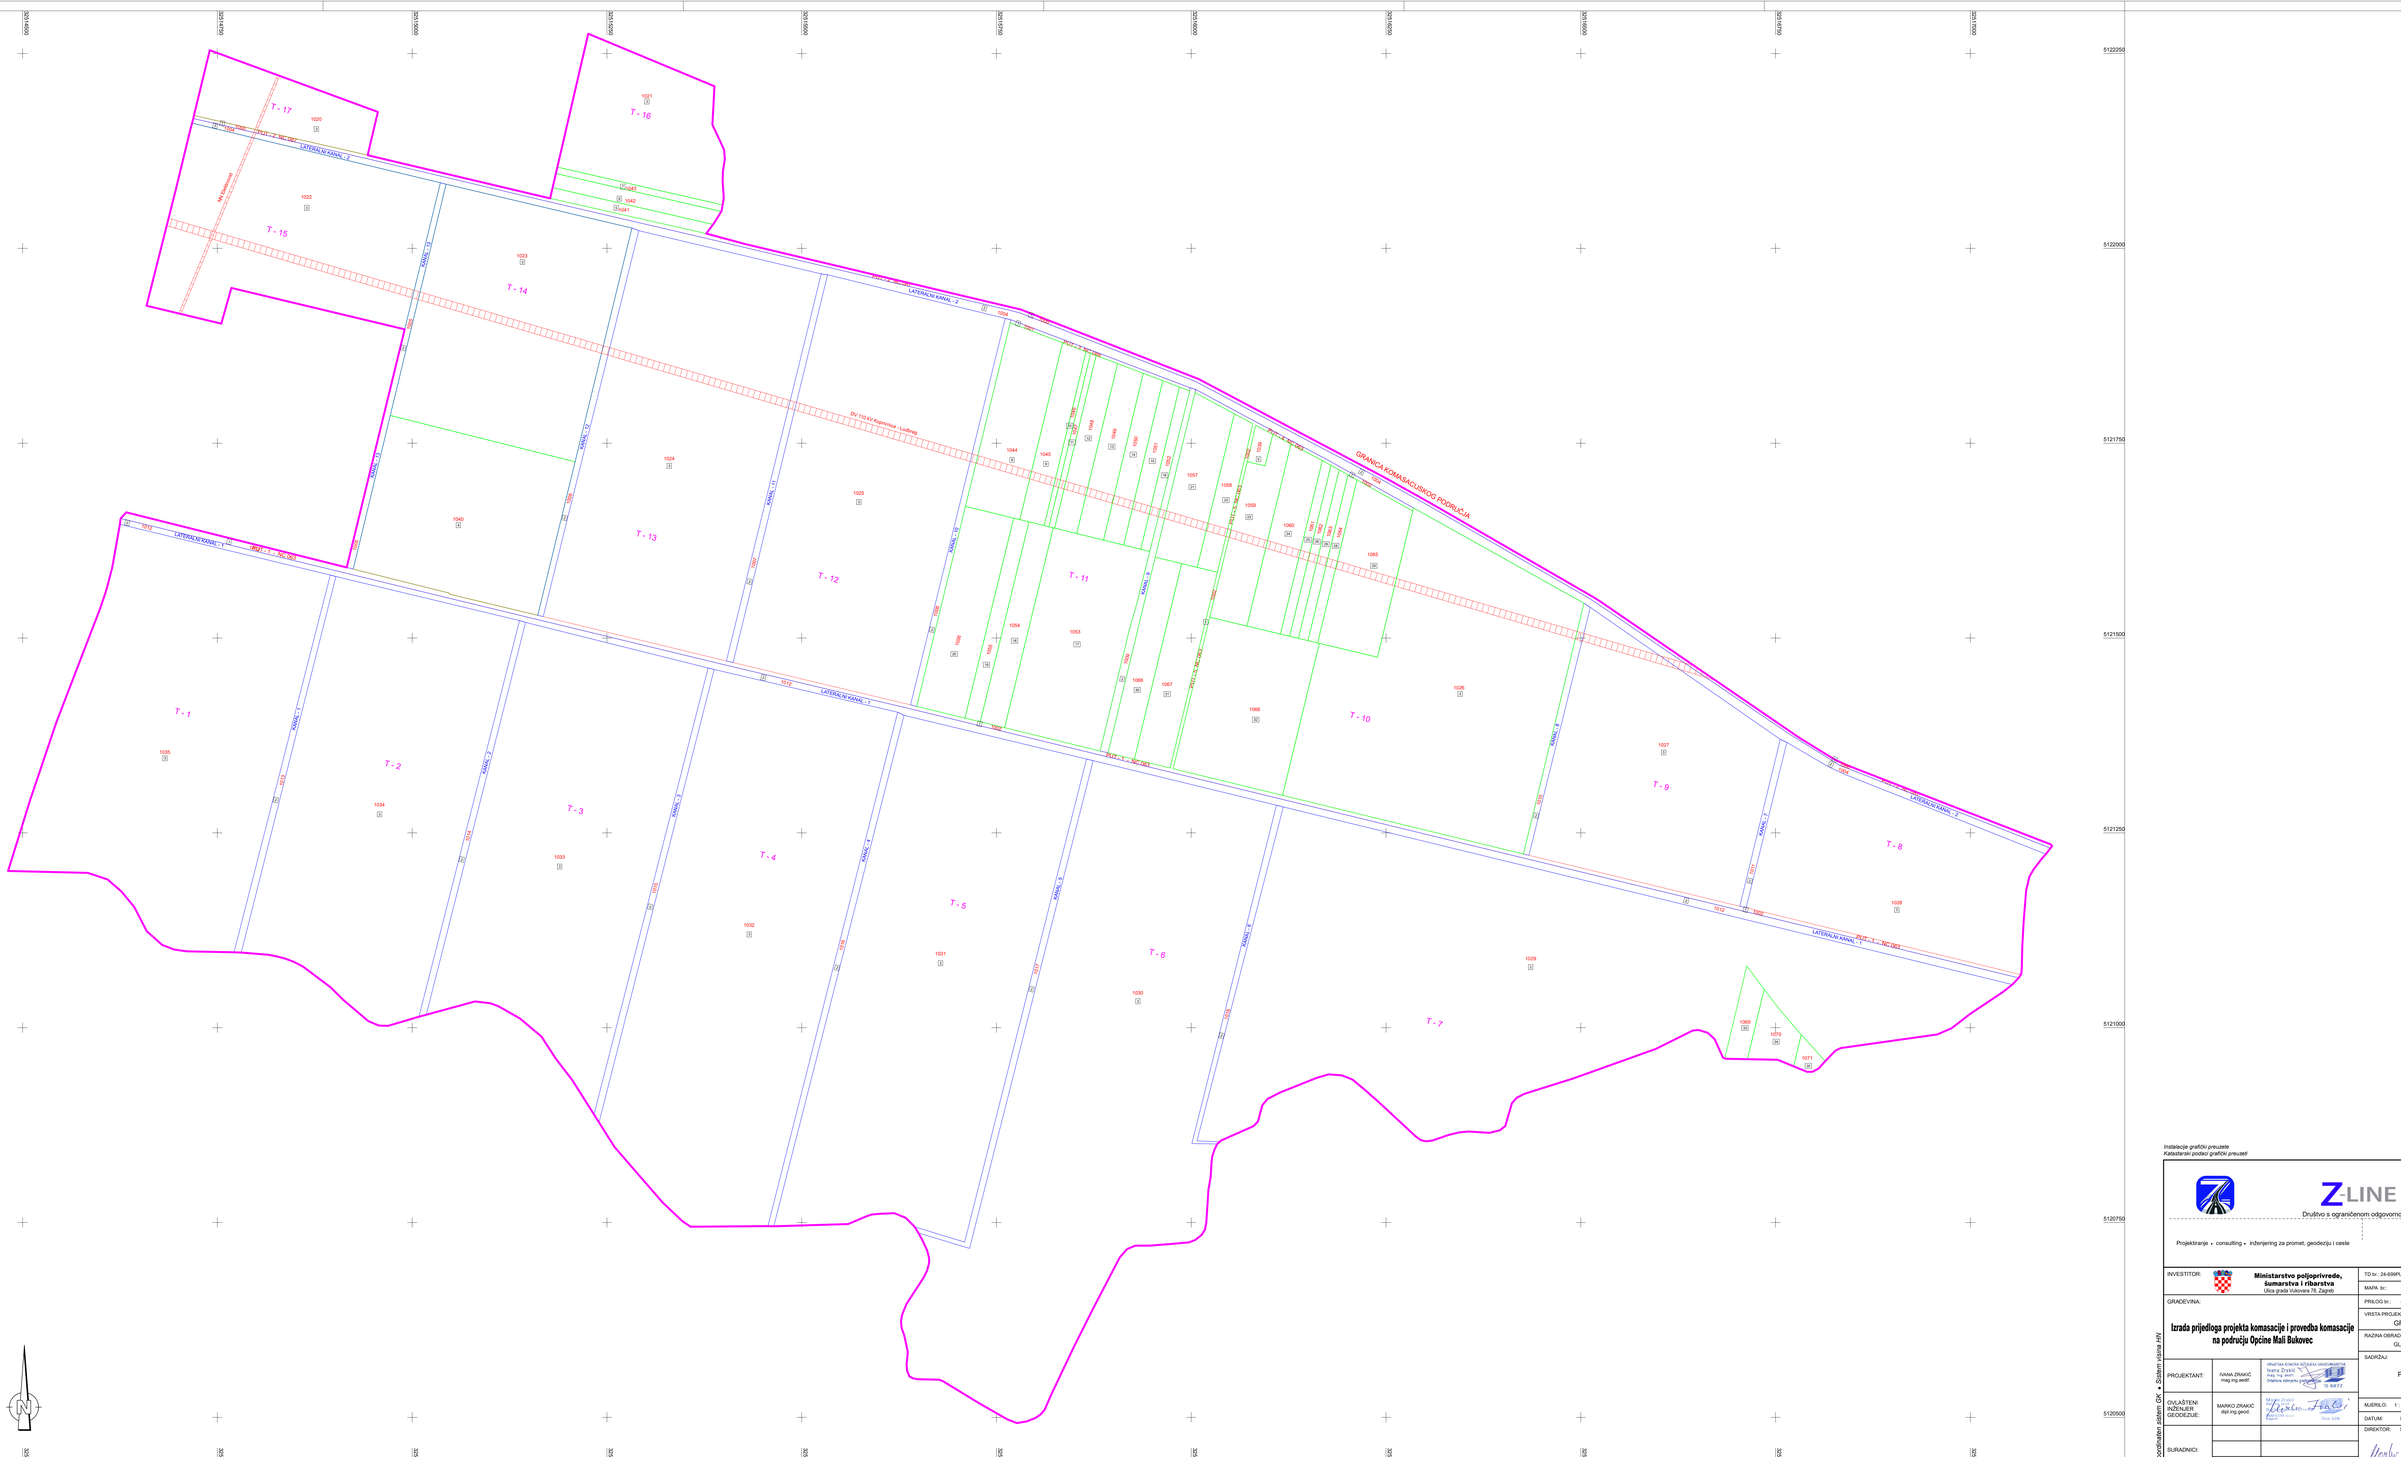

Instalacije grafički preuzete
Katastarski podaci grafički preuzeti

Z-LINE Društvo s ograničenom odgovornošću
Projektiranje • consulting • inženjering za promet, geodeziju i ceste

Selska cesta 50
10000 Zagreb
telefon:
(01) 364 03 22
telefax:
(01) 366 49 83
e-mail:
tvrtkazc@sufficus.hr

INVESTITOR: **Ministarstvo poljoprivrede, šumarstva i ribarstva**
Ulica grada Vukovara 78, Zagreb

TD br.: 24-699PL

GRAĐEVINA:

Izrada prijedloga projekta komasacije i provedba komasacije na području Općine Mali Bukovec

MAPA br.: 1.

PRILOG br.: 4.11.

VRSTA PROJEKTA: GRAĐEVINSKI

RAZINA OBRADE: GLAVNI PROJEKT

SADRŽAJ: DK PNADODJELA SLUŽNOST

PROJEKTANT:	IVANA ZRAKIĆ mag.ing.aedif.	HRVATSKA KOMORA INŽENJERA GRAĐEVINARSTVA Ivana Zrakić mag. ing. aedif. Ovlašteni inženjer geodezije
OVLAŠTENI INŽENJERI GEODEZIJE:	MARKO ZRAKIĆ dipl.ing.geod.	Marko Zrakić dipl. ing. geod. Ovlašteni inženjer geodezije Broj: 3178
SURADNICI:		

MJERILO: 1 : 2 500

DATUM: Ijanj. 2025.

DIREKTOR: MARKO ZRAKIĆ,dipl.ing.geod.

Z-LINE d.o.o. Zagreb, Selska cesta 50

Koordinatni sustav: DK 4. Sustav služi za HNV

0699GE	~DKP_NADODJELA_SLUŽNOSTI.dwg	PROJEKTIRAO:	IVANA ZRAKIĆ mag.ing.aedif.	datum: 21.07.2025	List

aardu

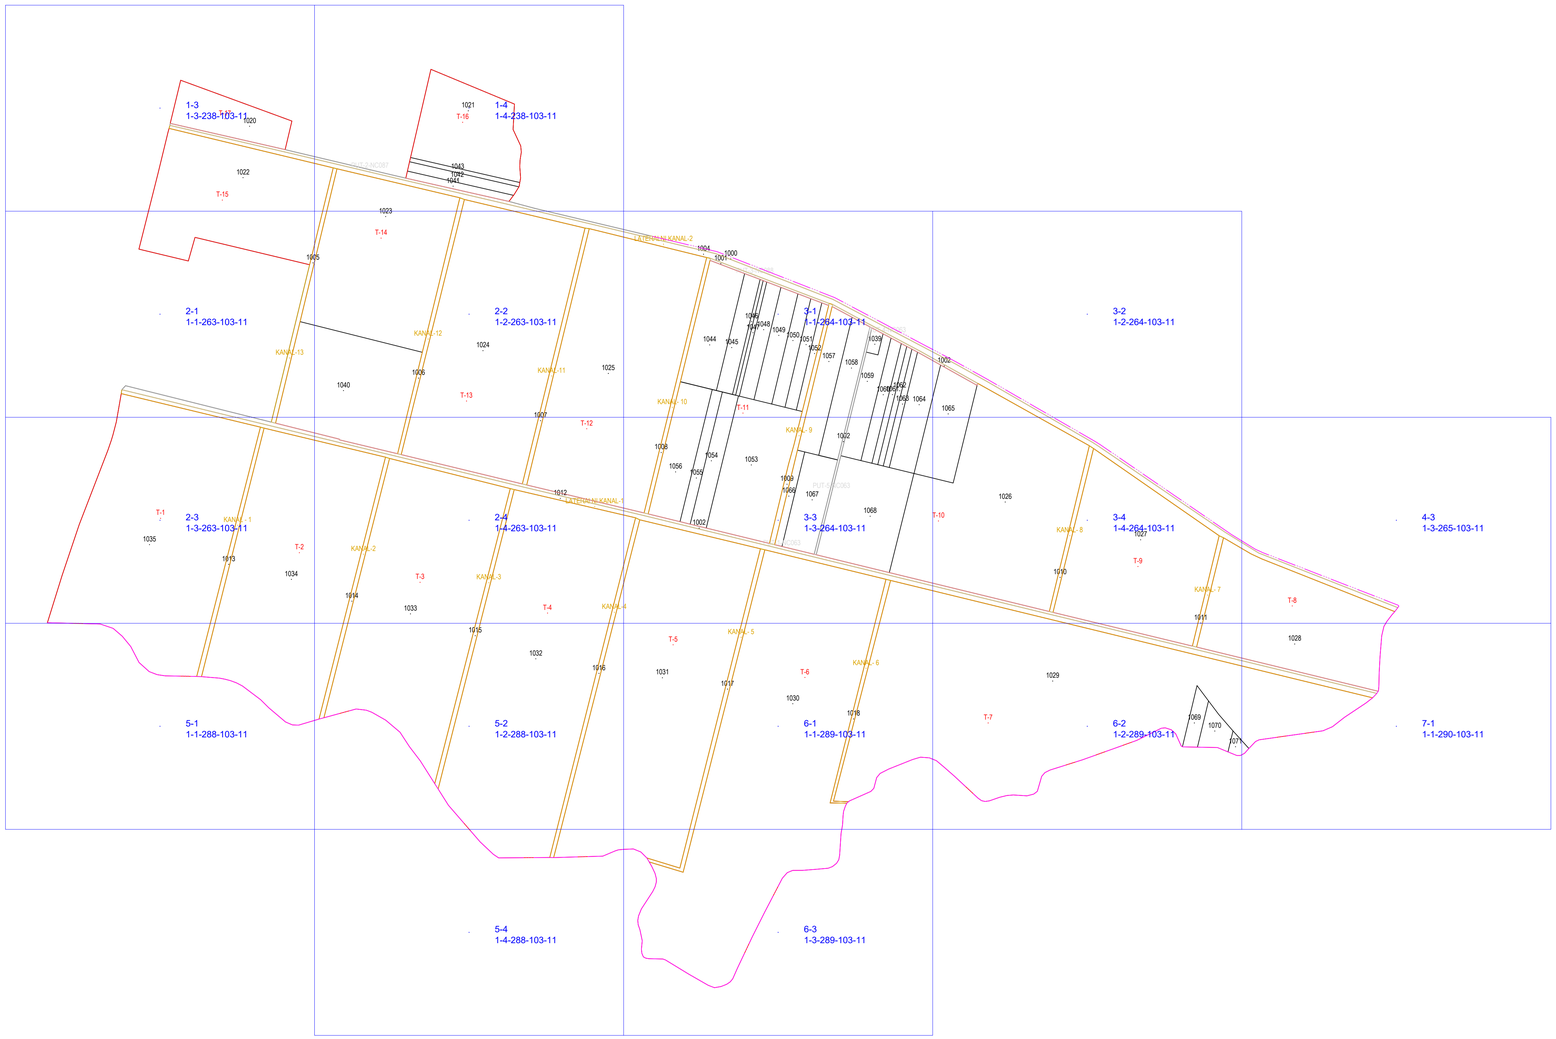

Z-LINE d.o.o. Zagreb
projektiranje, consulting, inženjering za promet, geodeziju i ceste

IBAN HR6223600001103127001
OIB 22583473626

Investitor:
Ministarstvo poljoprivrede, šumarstva i ribarstva
Ulica grada Vukovara 78, 10000 Zagreb
OIB 76767369197

Katastarska općina: Sveti Petar
MBR: 316880
Detaljni list: 9,10,11

PREGLEDNA KARTA
- stanja nakon komasacije -

Mjerilo 1 : 5000
Izvornо mjerilo 1:2880

Izrada prijedloga projekta komasacije
i provedba komasacije na području
općine Mali Bukovec

List 1 / 1

Veza listova:

Legenda:
detaljni list
broj detaljnog lista 1-4-238-103-11
granica katastarske općine
granica katastarske čestice
broj katastarske čestice 1021
granica table
broj table T-16
granica putne mreže
naziv putne mreže PUT-2-NC087
granica kanalne mreže
naziv kanalne mreže LATERALNI KANAL-2

Izradio:
Marko Zrakić, dipl.ing.geod.
Zagreb, srpanj 2026. godine
Broj elaborata: 24-699PL

Odgovorna osoba za obavljanje stručnih geodetskih poslova
Marko Zrakić, dipl.ing.geod.